

Propuesta

Esta propuesta se refiere a un estudio conceptual que promueve estrategias de permeabilidad y porosidad entre la zona de Playa Honda y la zona comercial gracias al enterramiento de la carretera LZ2. Las nuevas soluciones de uso y movilidad propuestas (automóvil, peatonal y ciclable), garanticen una escala más humanizada, integrada con nuevos equipamientos, soporte de actividades múltiples e inclusivas (plazas, jardines, capos de juegos). Este nuevo parque lineal y sus conexiones a través de pasillos ecológicos hacia el mar refuerzan el carácter e identidad de Lanzarote, en sintonía con el estatuto de reserva de la biosfera.












esquema de la estructura ecológica




esquema de camino largo

(4680 m, 60 min caminhada)

Propuesta y Naturaleza

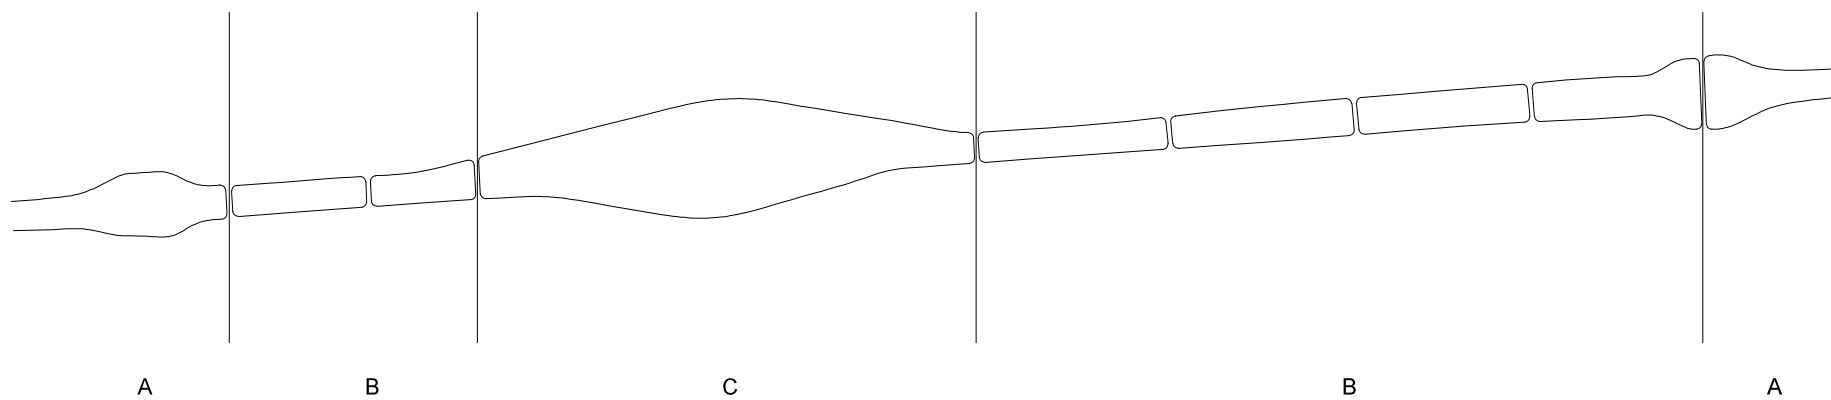




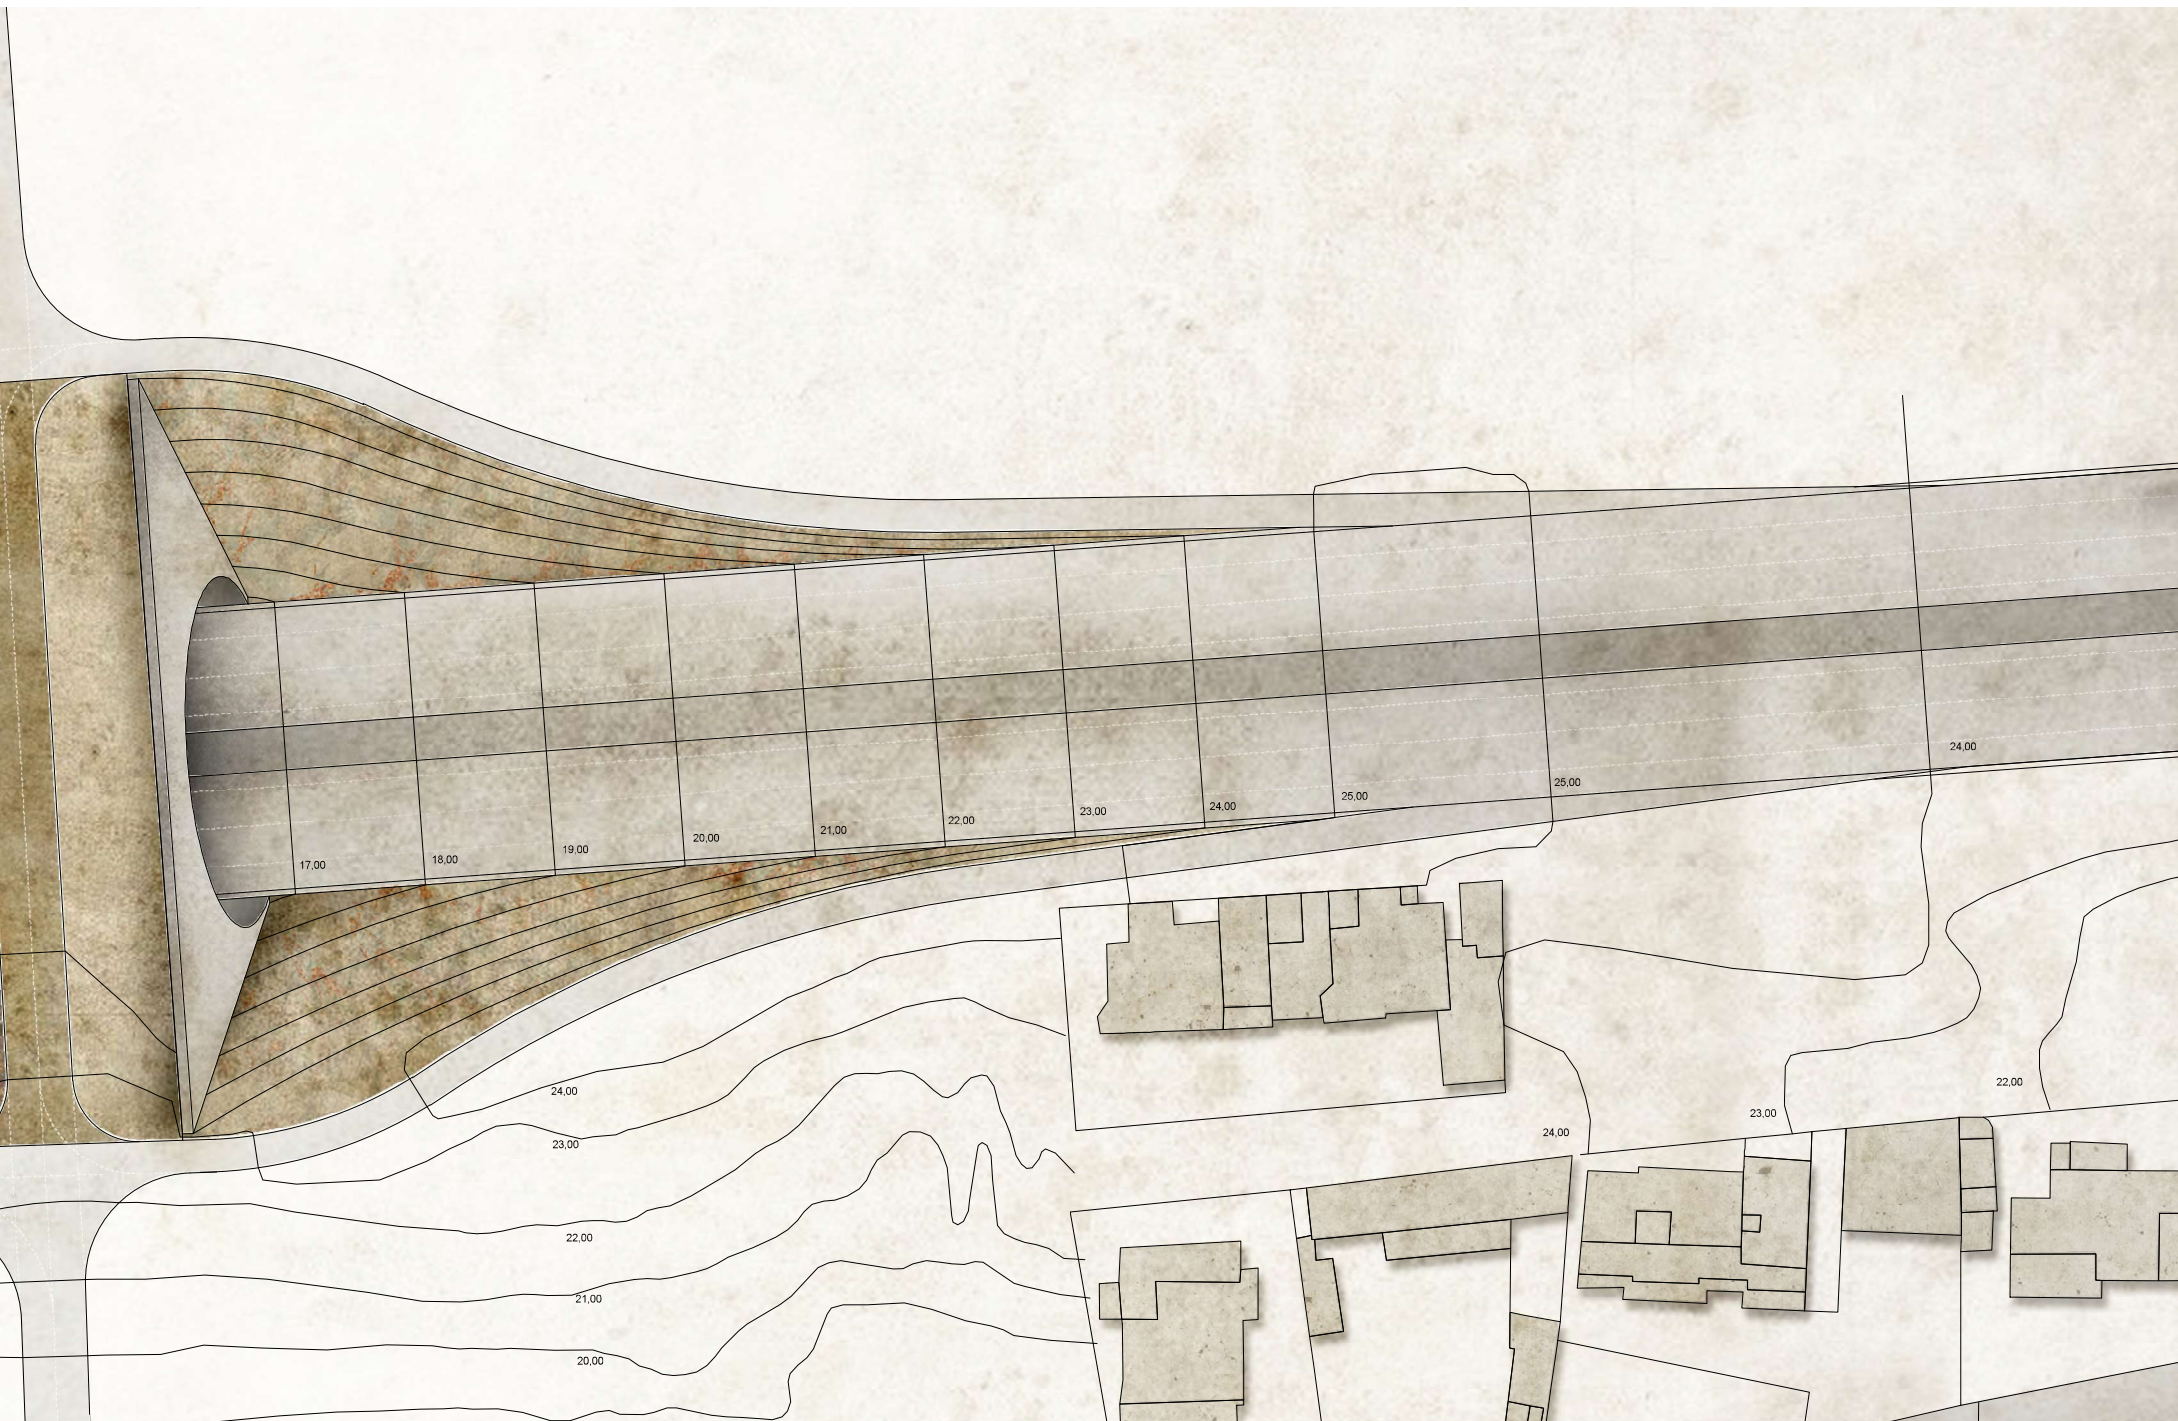




corte 1:500



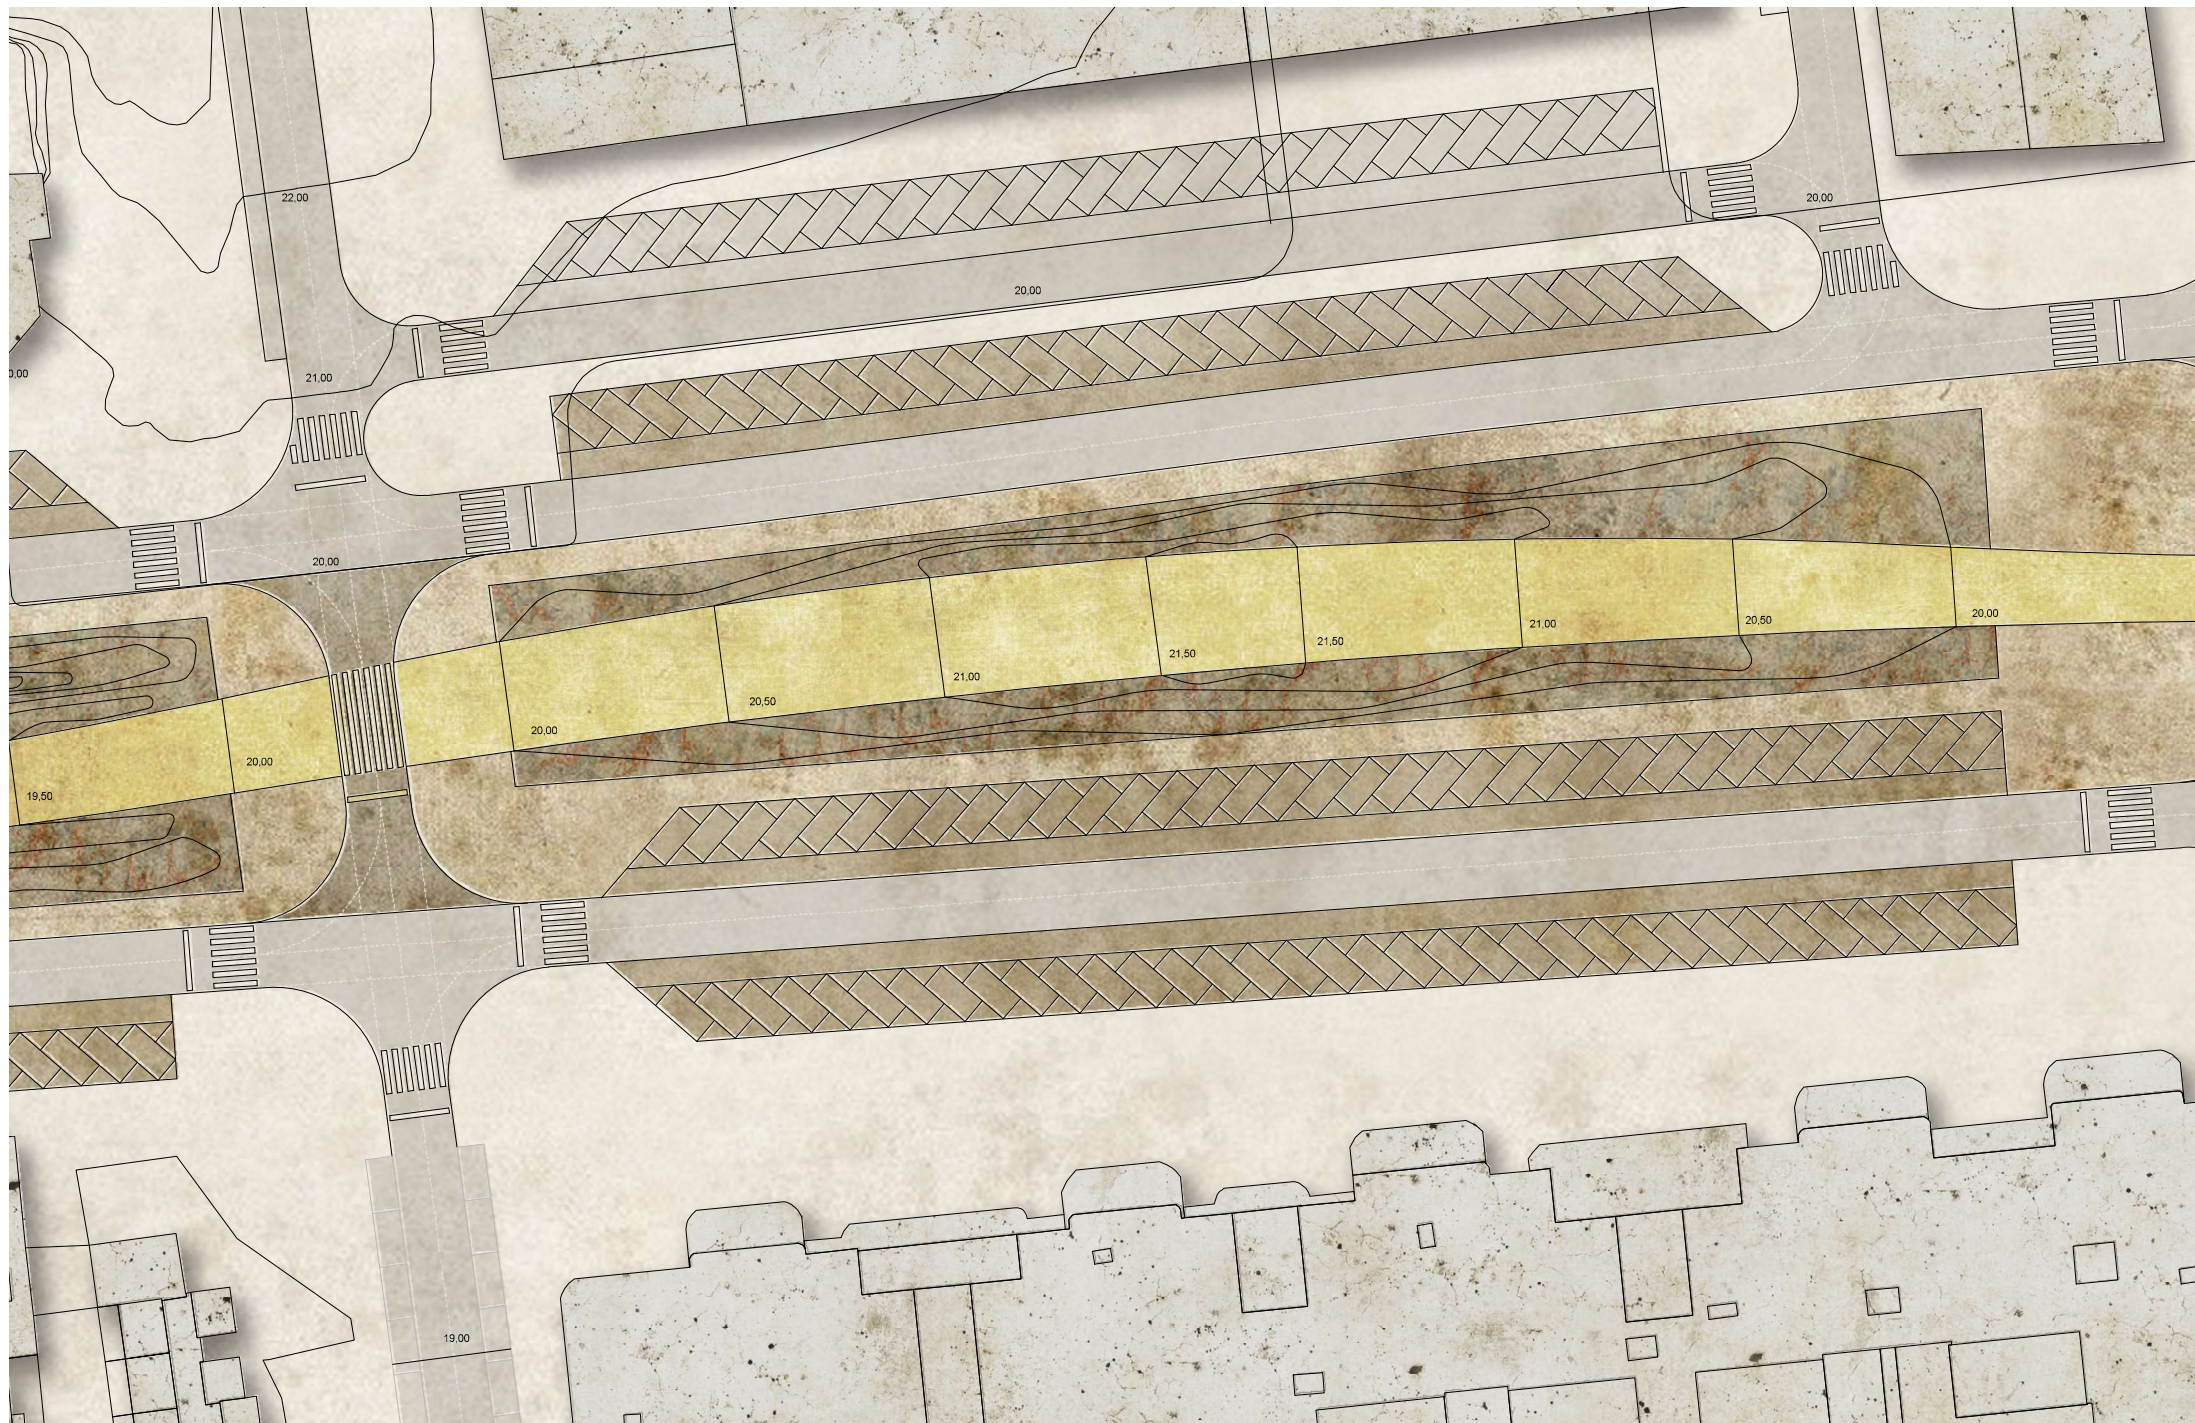





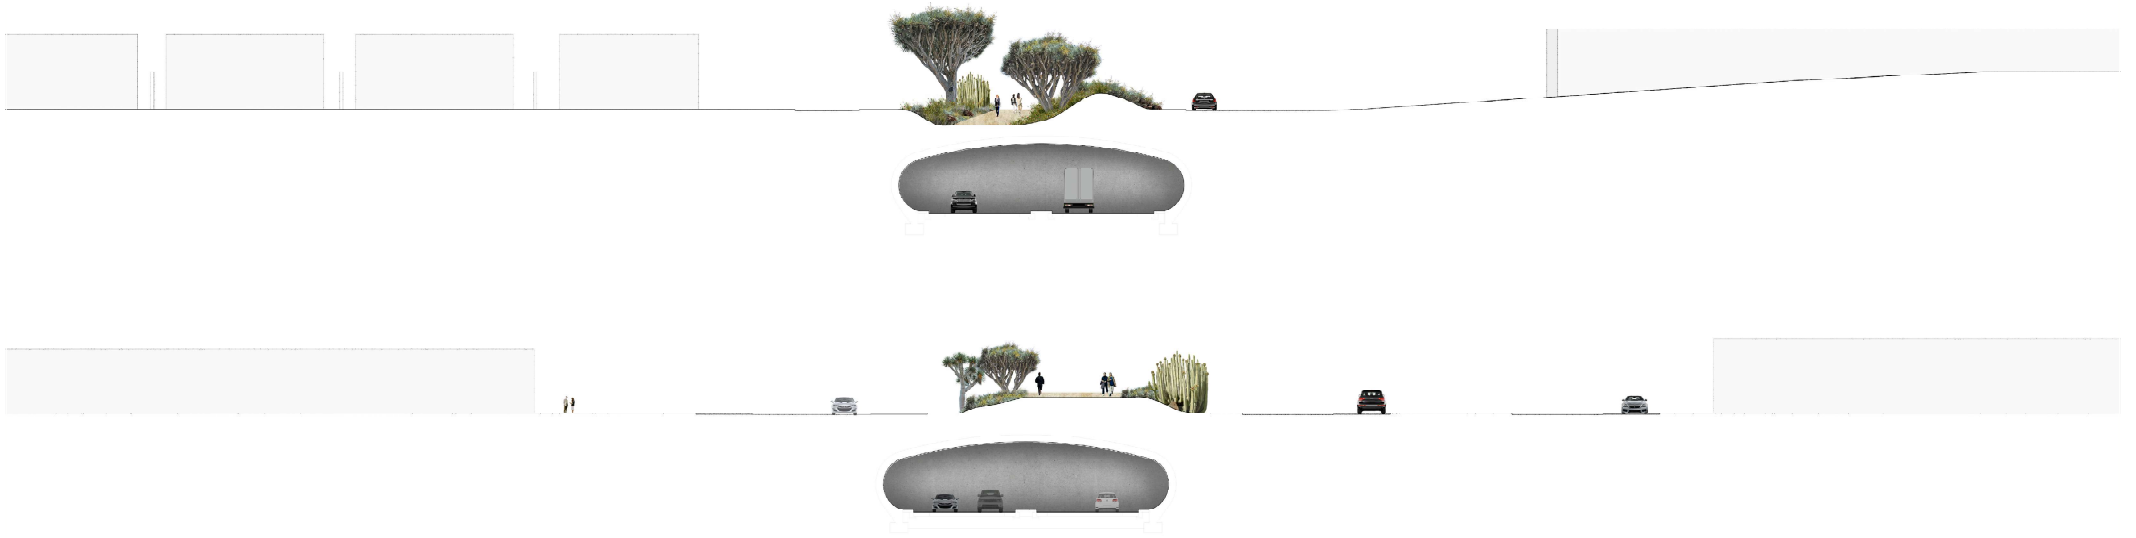


corte 1:500



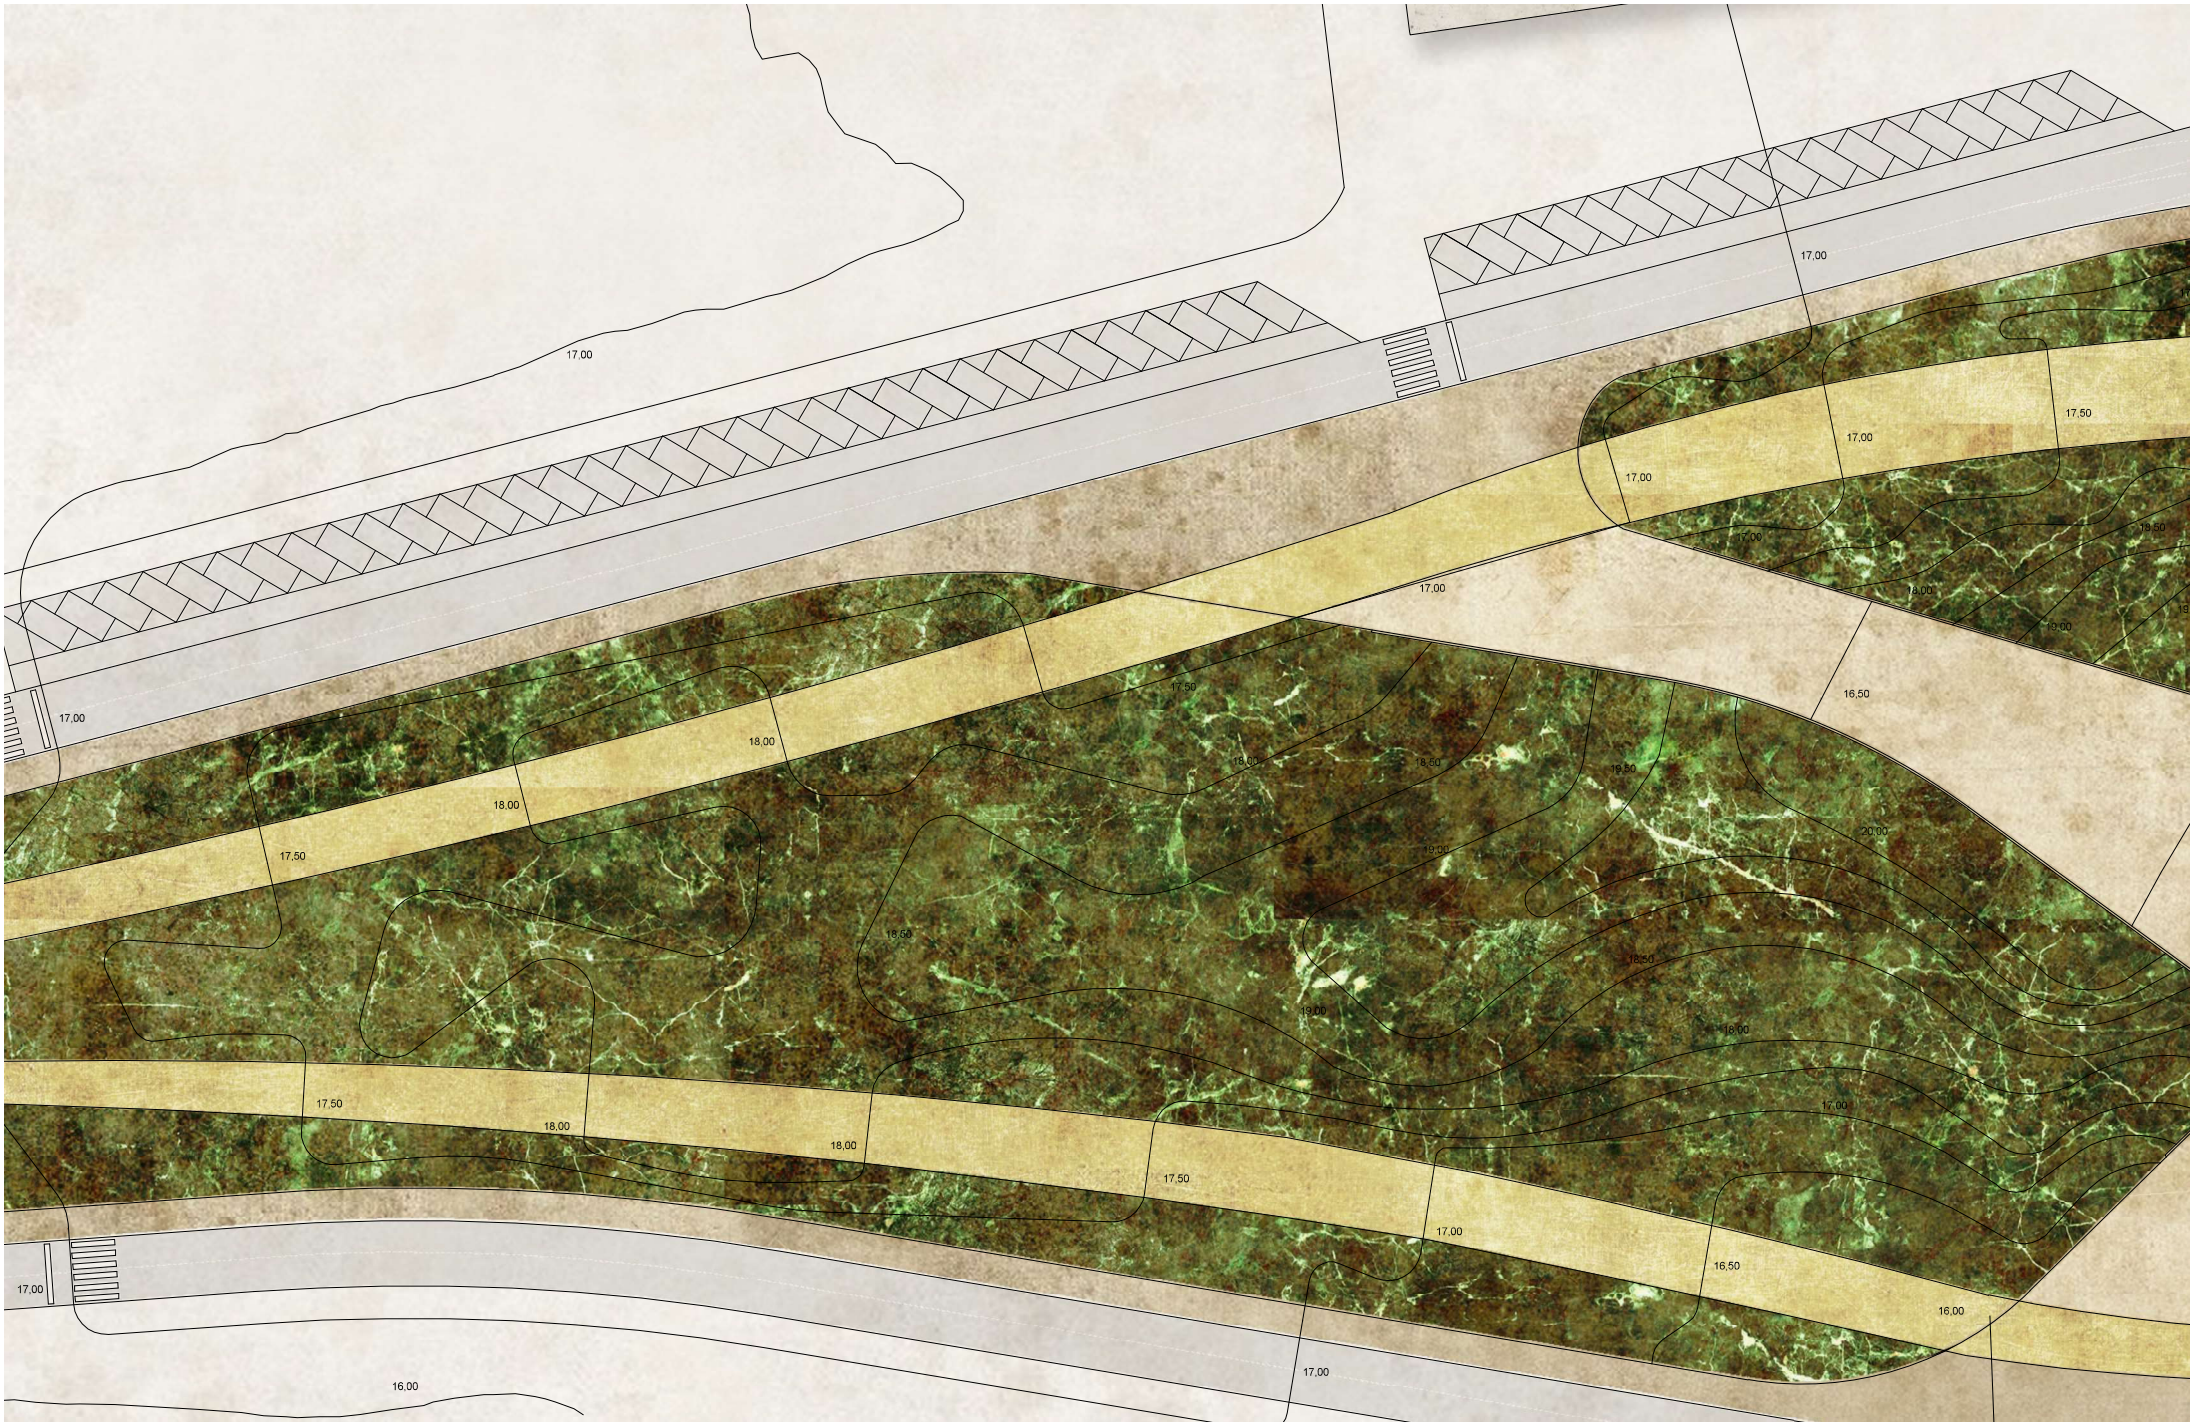

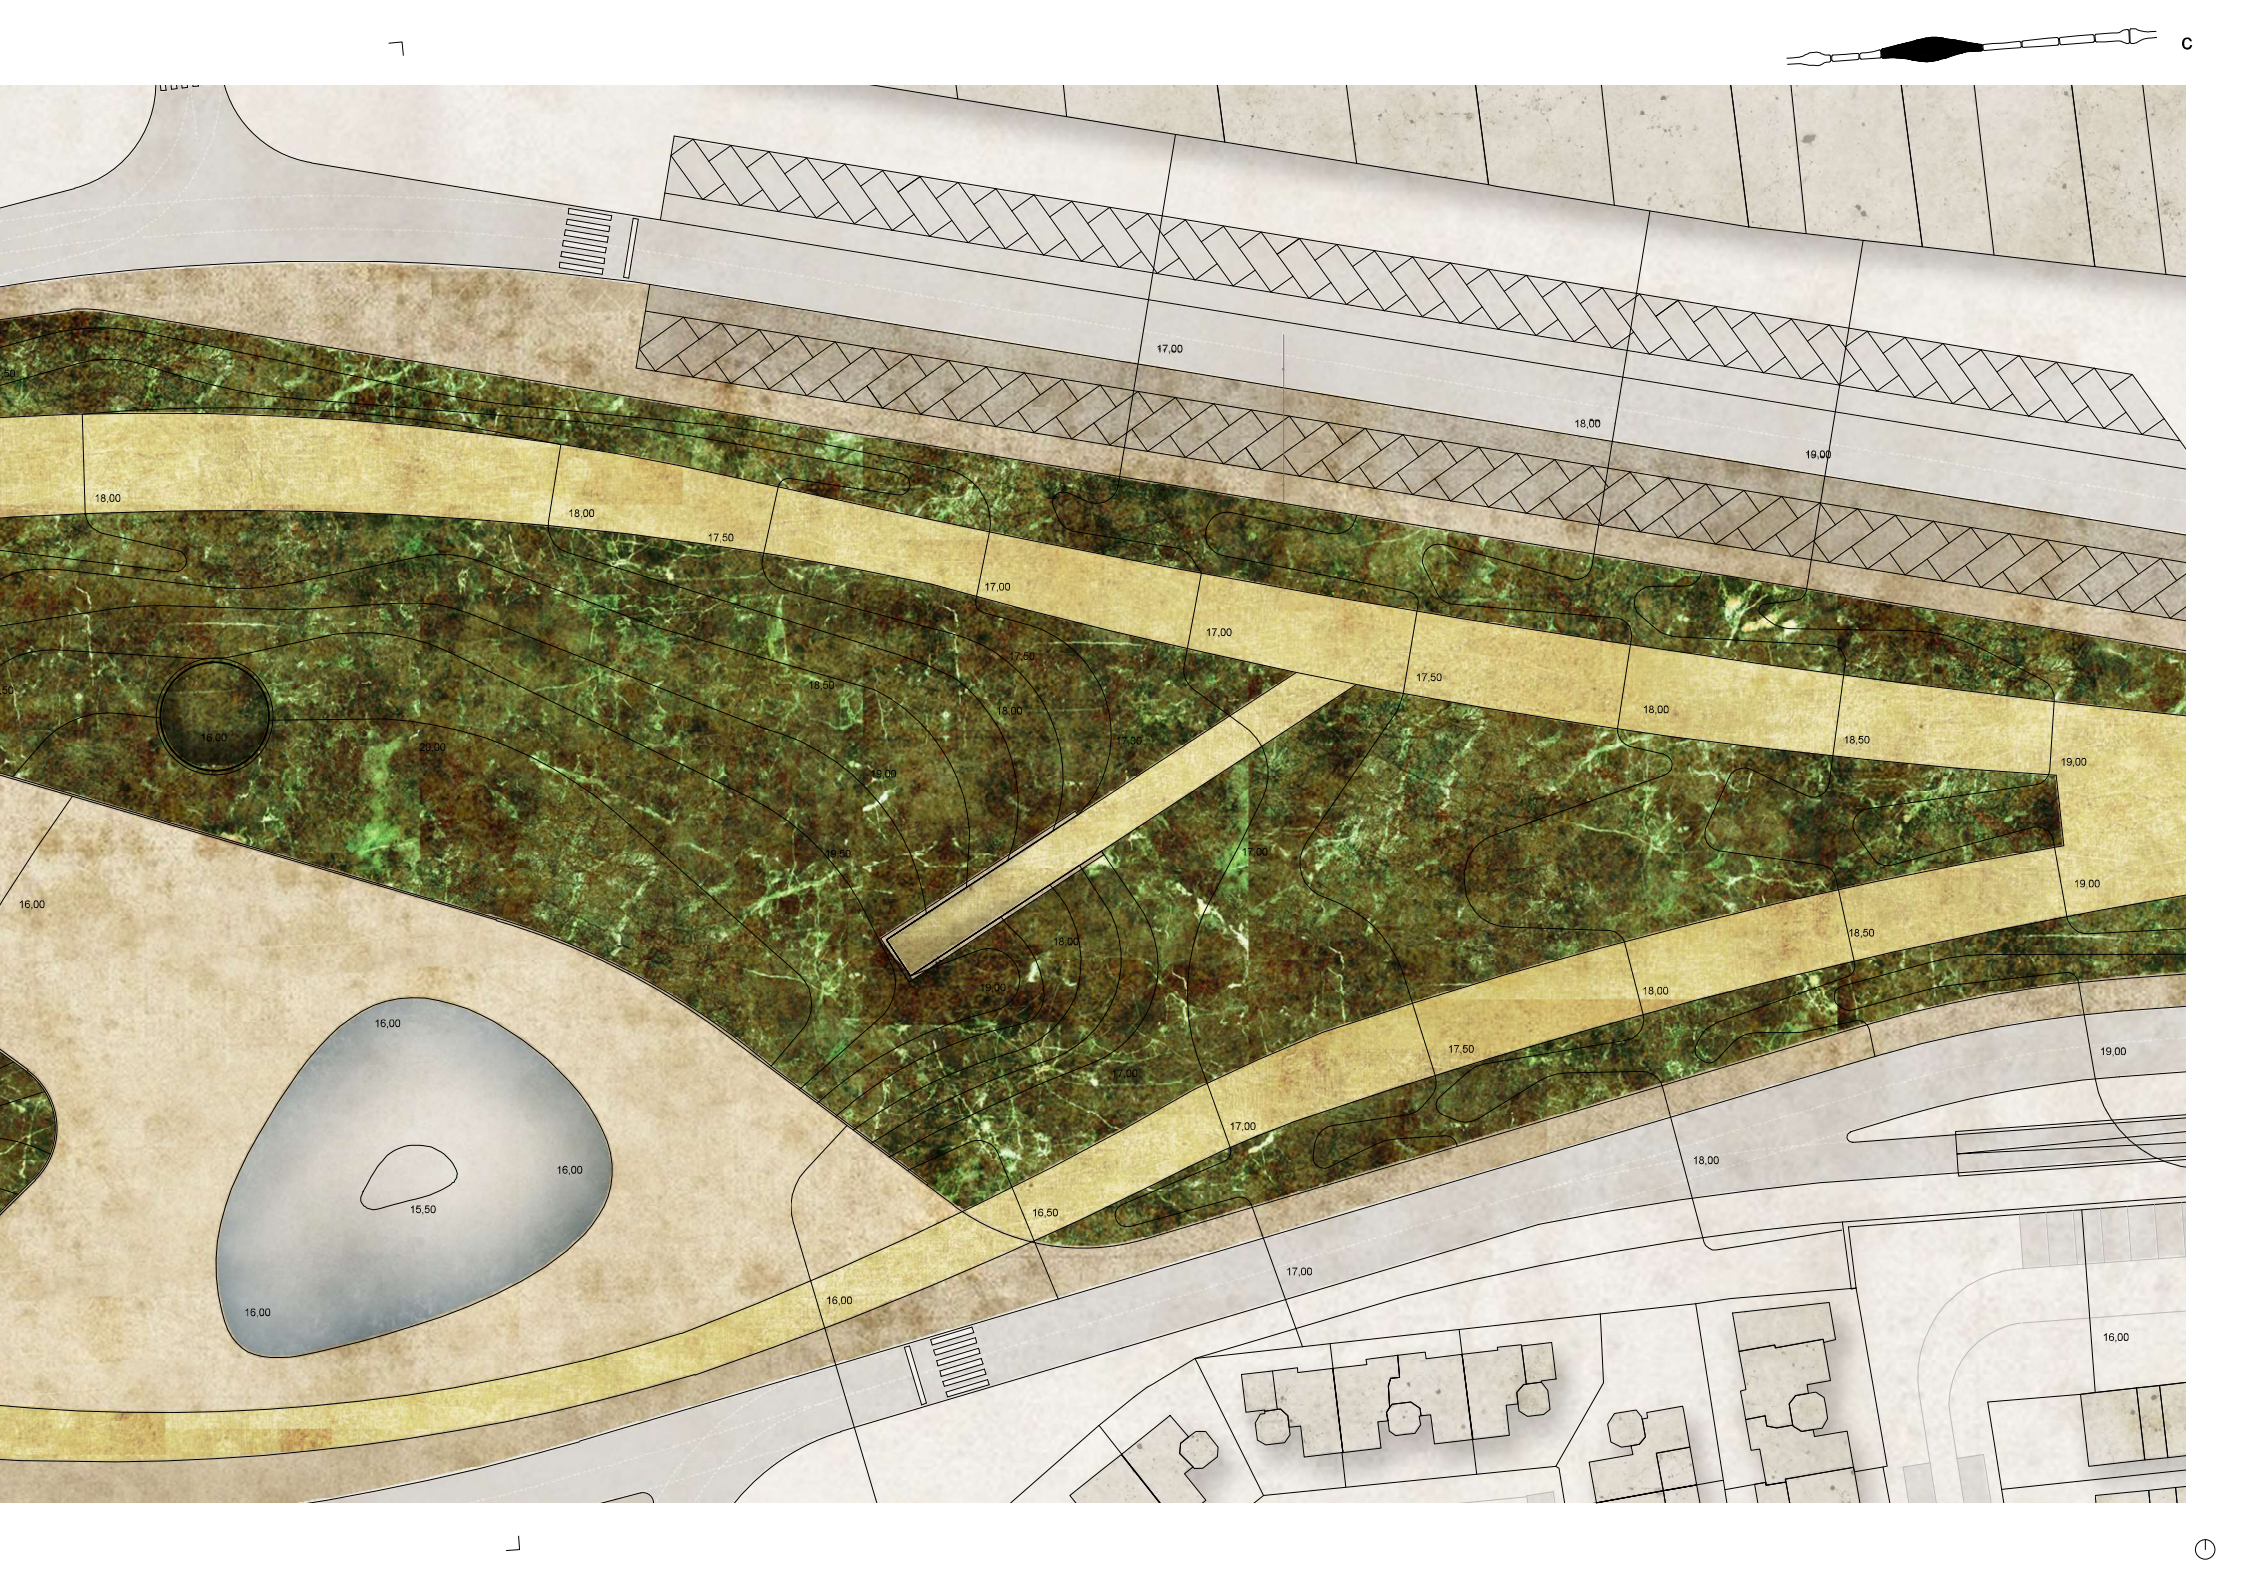

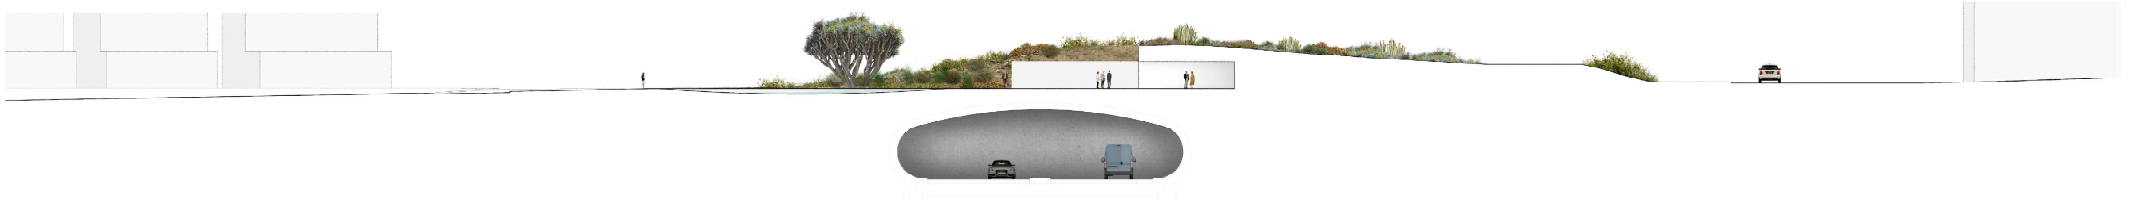

corte 1:500

