


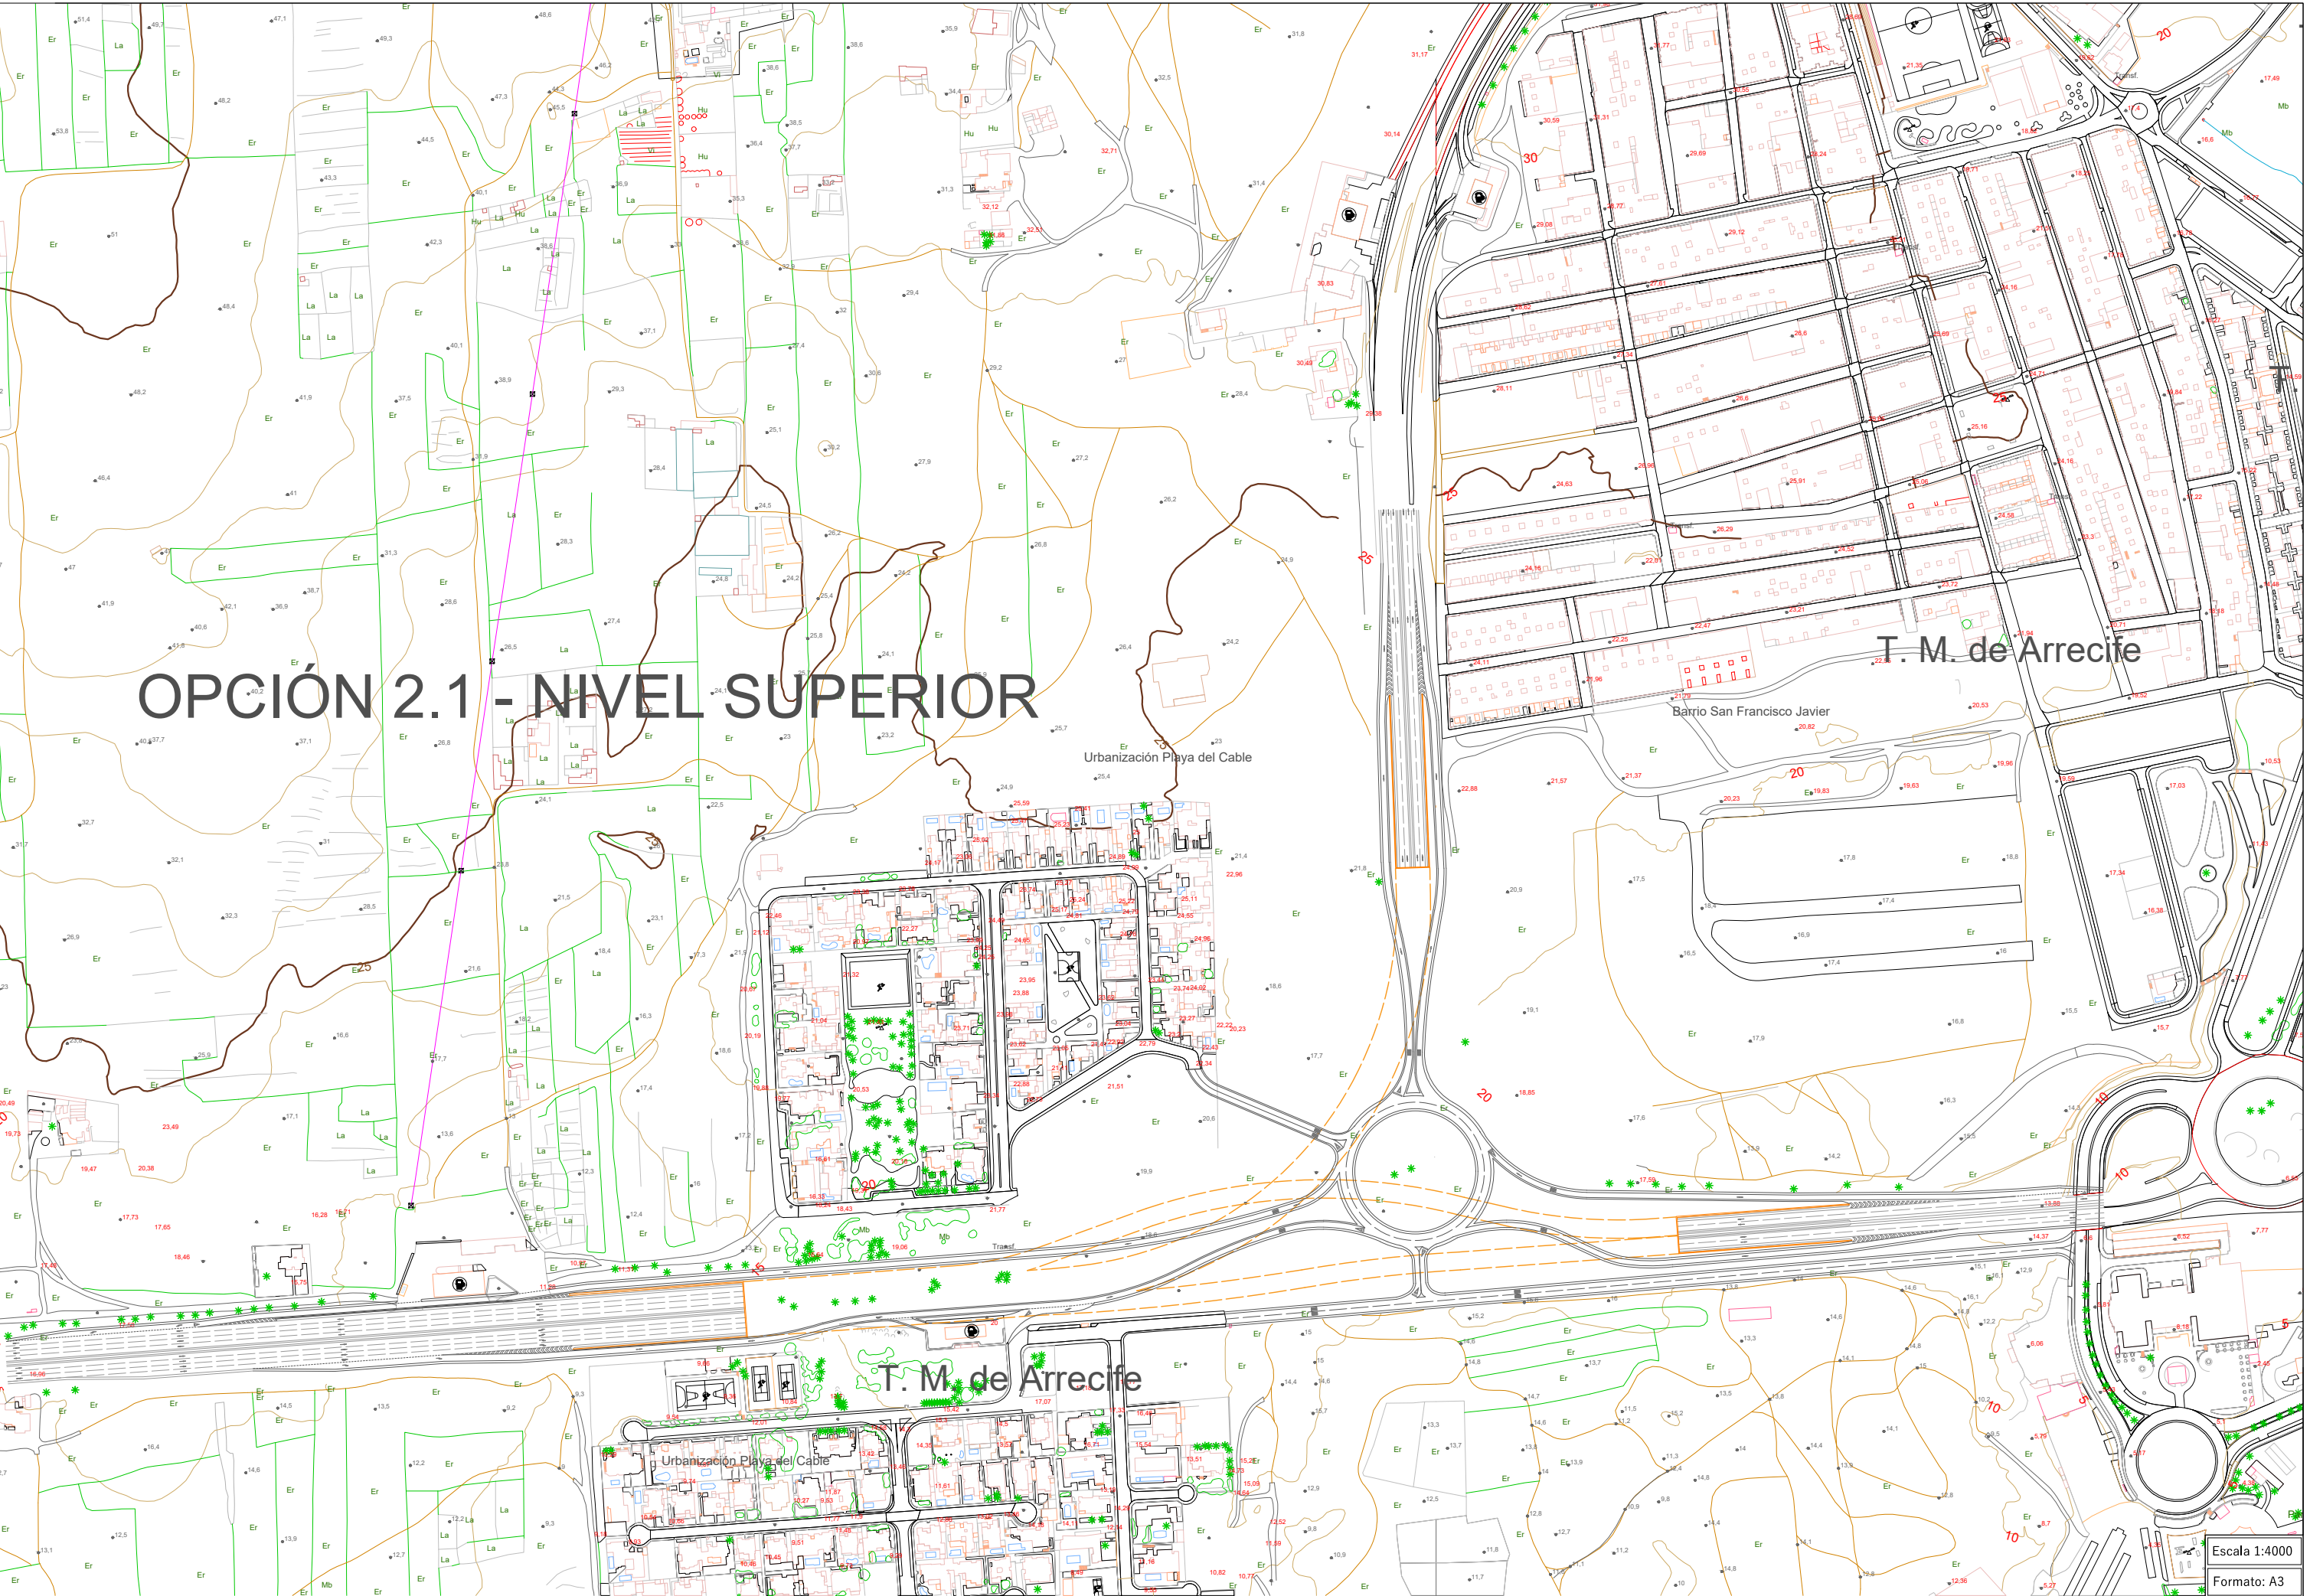

OPCIÓN 2.1 - NIVEL SUPERIOR

T. M. de Arrecife

Urbanización Playa del Cable

Barrio San Francisco Javier

T. M. de Arrecife

Urbanización Playa del Cable